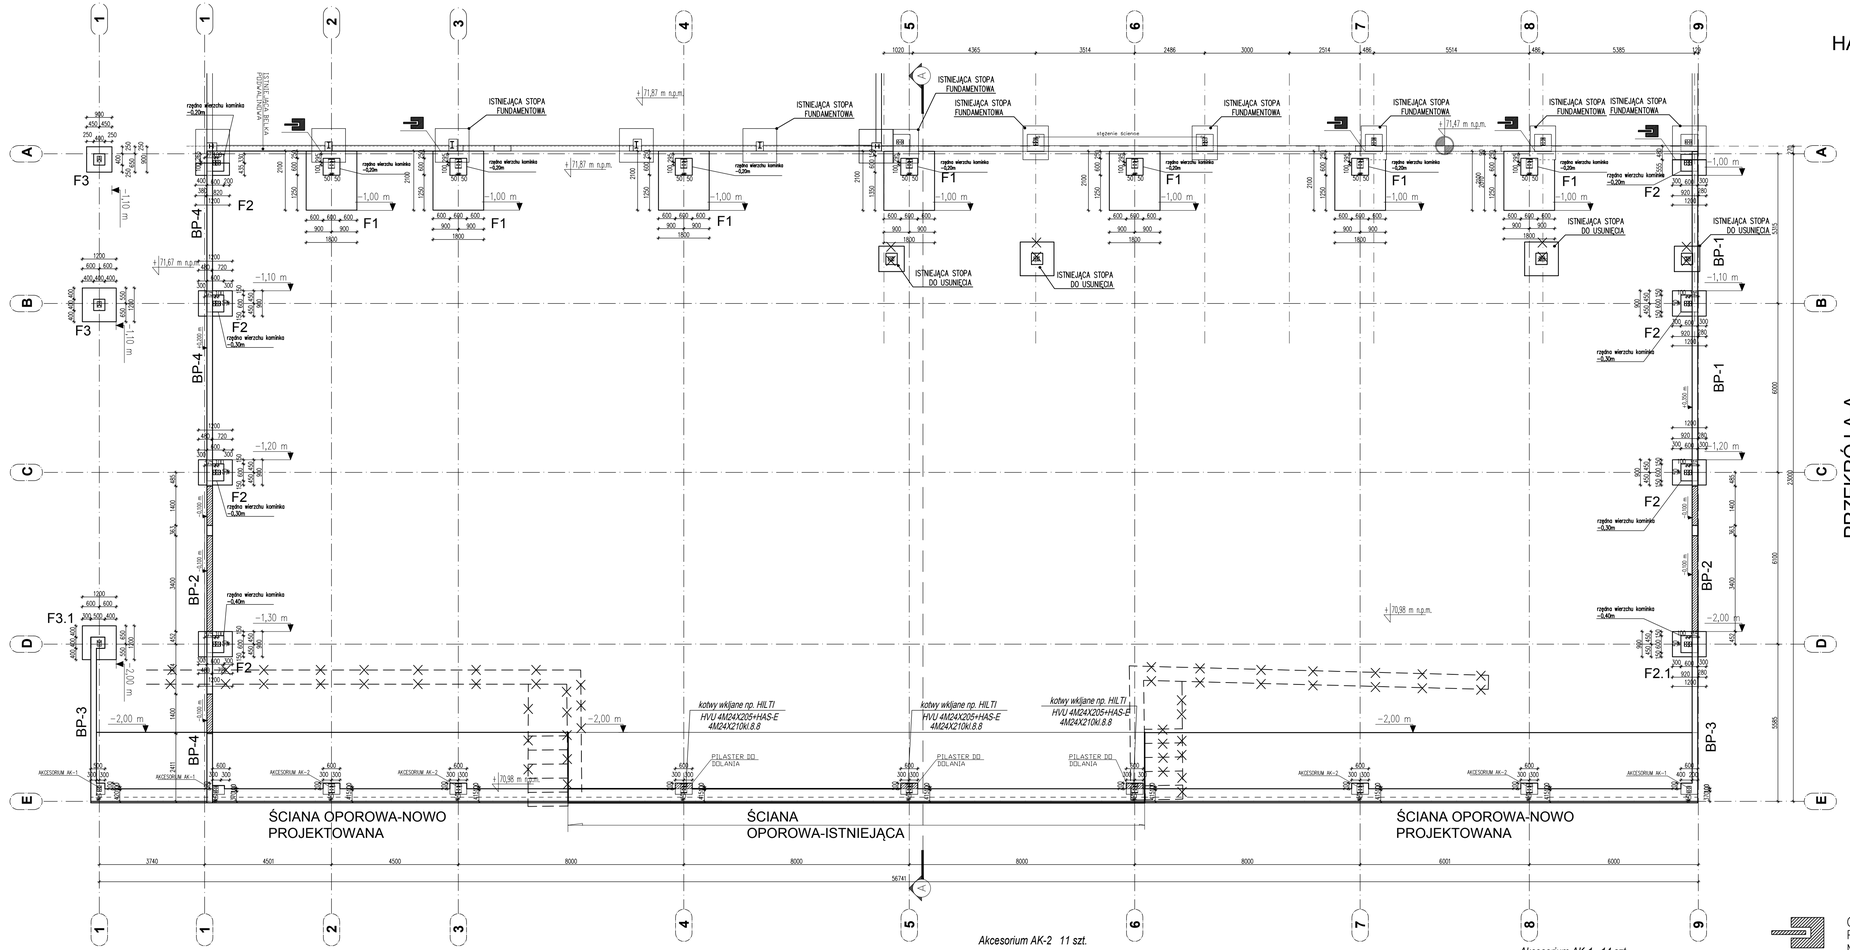

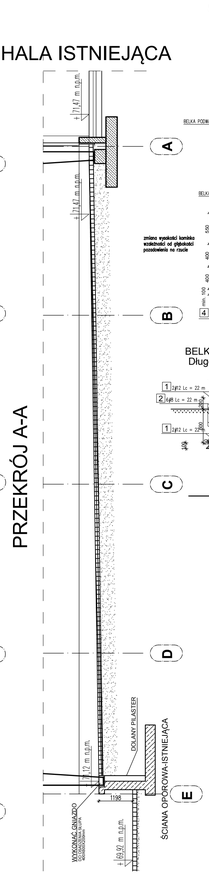

STOPA FUNDAMENTOWA F2

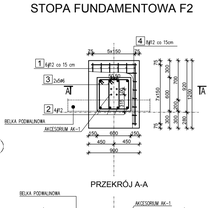

STOPA FUNDAMENTOWA F1

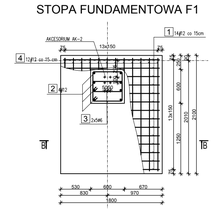

PRZEKRÓJ A-A

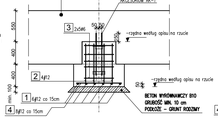

PRZEKRÓJ B-B

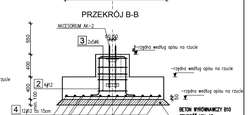

BELKA PODWALINOWA BP-4
Długość łączna L=22 m

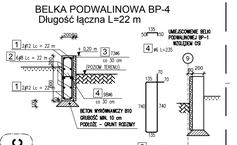

BELKA PODWALINOWA BP-1
Długość łączna L=15 m

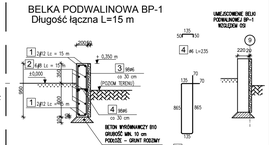

BELKA PODWALINOWA BP-2
Długość łączna L=11 m

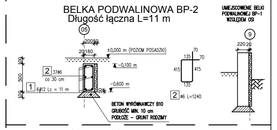

BELKA PODWALINOWA BP3 pomiędzy osiami D-E
Długość łączna L=5,58 m

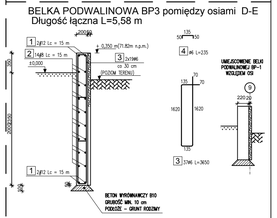

Akcesorium AK-2 11 szt.

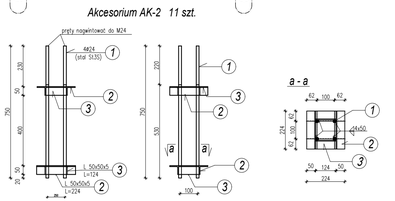

Akcesorium AK-1 14 szt.

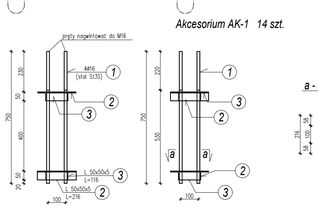

OZNACZENIE MIEJSC WKLEJENIA PRĘTÓW ŁAW I STUP W STOPY ISTNIEJĄCE NA GŁĘBOKOŚĆ 15cm

ELEMENTY DO USUNIĘCIA

BETON B25 W8(C20/25)
STAL BSt500S (A-IIIN)
St3SX (A-I)

± 0,000 = 71,47 m n.p.m.

PUNKT ODNIESIENIA

UWAGI:

1. FUNDAMENTY WYKONYWAĆ NA PODKŁADZIE Z CHUDEGO BETONU MIN. B10 (C8/10) I MIN. GRUBOŚCI 10 cm.
2. W MIEJSCACH LAKALIZACJI OTWORÓW DRZWIOWYCH BELKI PODWALINOWE I ŁAWY FUNDAMENTOWE WYKONAC DO POZIOMU – 0,10 M P.P.P.
3. PO DOKONANIU ODKRYWKI ISTNIEJĄCEGO FUNDAMENTU I OKREŚLENIU POZIOMU POSADOWIENIA, PROJEKTYOWANY FUNDAMENT POSADOWIĆ NA TEJ SAMEJ RZĘDNEJ A WIERZCH FUNDAMENTU NA RZĘDNEJ -0,2 m
4. RÓŻNICE W WYSOKOŚCIACH NIWELOWAĆ NA WIERZCHU FUNDAMENTU
5. WYMIARY PRĘTÓW ZBROJENIOWYCH PODANE W OSI PRĘTA
6. NOWO PROJEKTOWANE FUNDAMENTACH W MIEJSCACH OZNACZONYM SYMBOLEM GRAFICZNYM NALEŻY WKLEJĆ NA MLECZKO CEMENTOWE PRĘTY ZBROJENOWE NA GŁĘBOKOŚĆ 15 CM
7. WSZYSTKIE RZĘDNE NA RZUCIE WG. PUNKTU ODNIESIENIA

CoBouw Polska Services	OBIEKT: Rozbudowa istniejącego budynku produkcyjnego nr 2.	PROJEKTOWAŁ: mgr inż. MICHAŁ BOGACKI	NR UPR: LOD/2257/ POOK/13
		SPRAWDZIŁ:	NR UPR:
OPRACOWANIE: PROJEKT WYKONAWCZY	INWESTOR: 2x3 S.A. ul. Słoneczna 3, 73-231 Krzęcin		
TYTUŁ RYSUNKU: RZUT FUNDAMENTÓW		OPRACOWAŁ:	
BRANŻA: KONSTRUKCJA		DATA: LISTOPAD 2018	SKALA: 1:100
			NR RYS: K-1